




### Keskuse puurkev-pumpla tehnoloogiline skeem

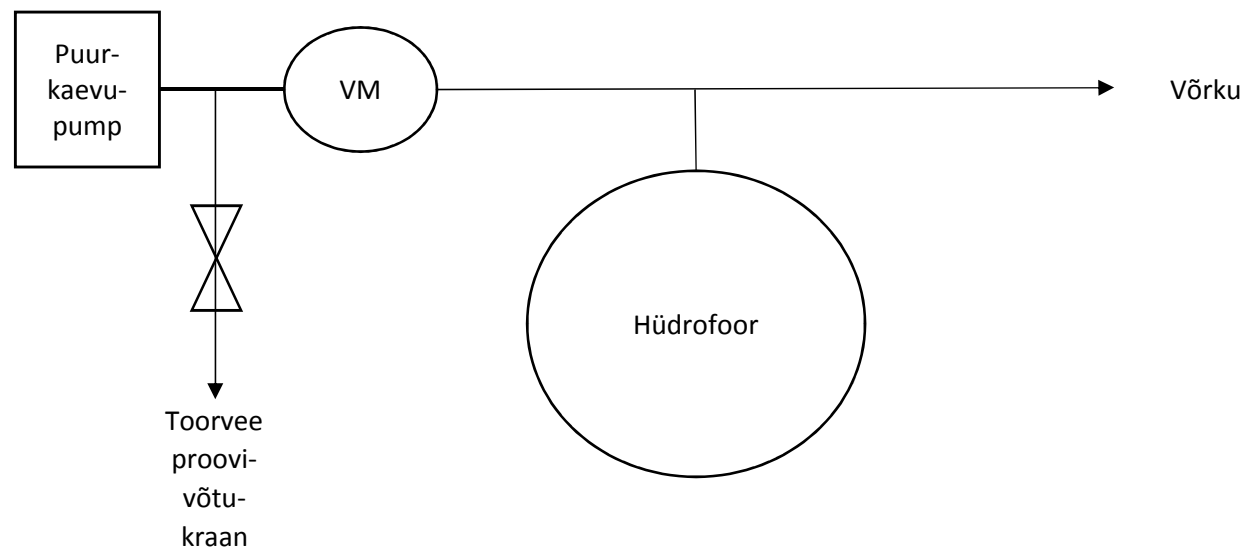

### Tehumardi puurkev-pumpla tehnoloogiline skeem

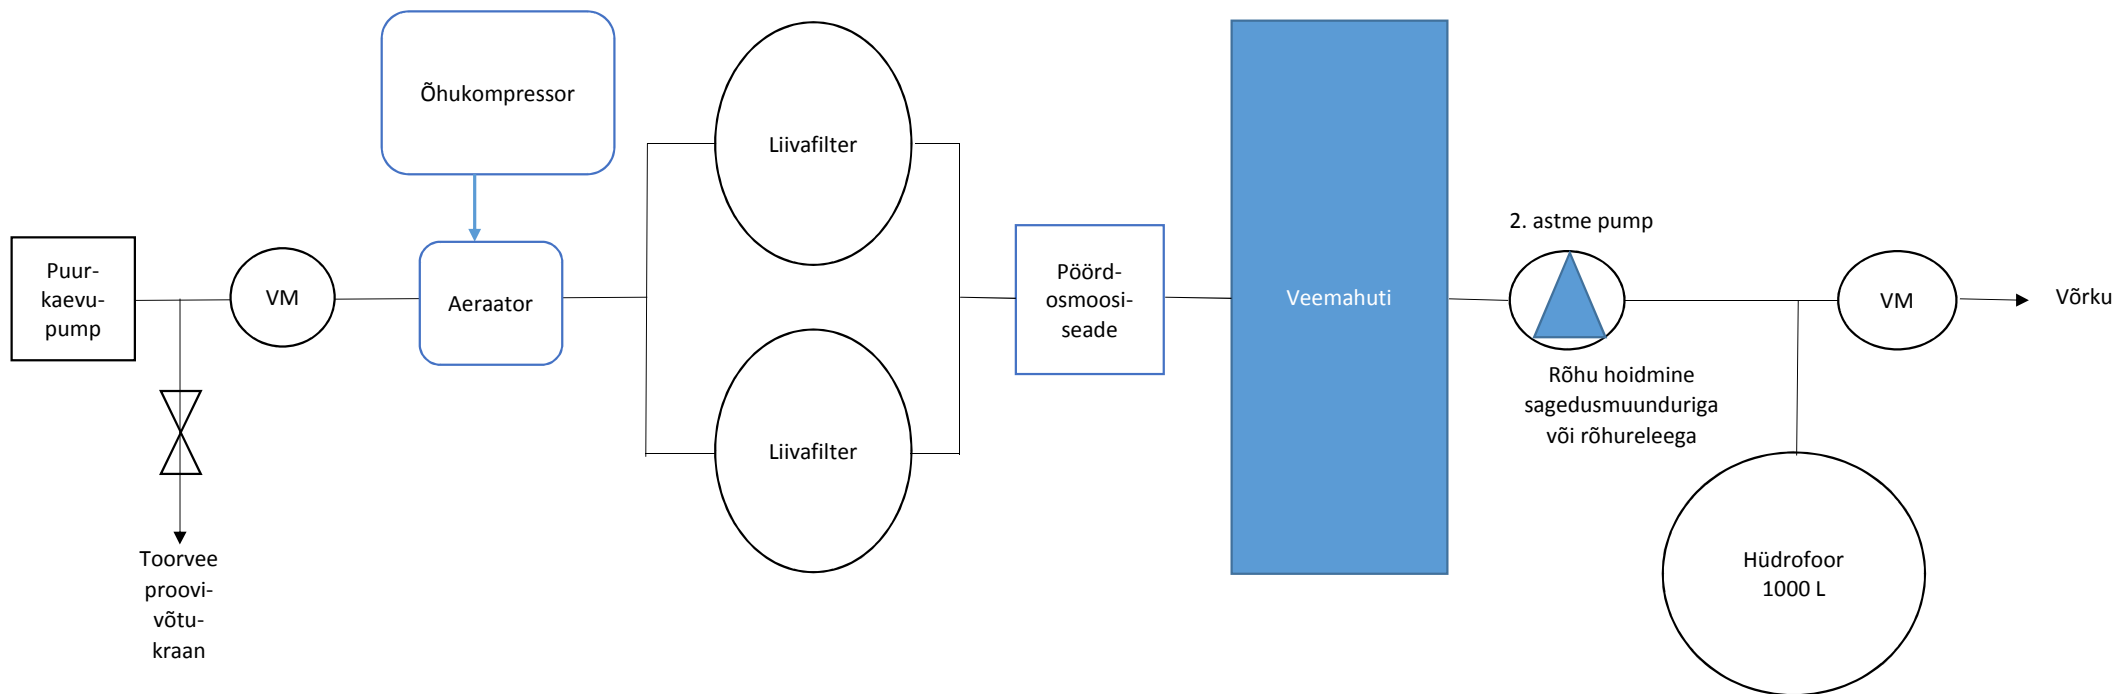


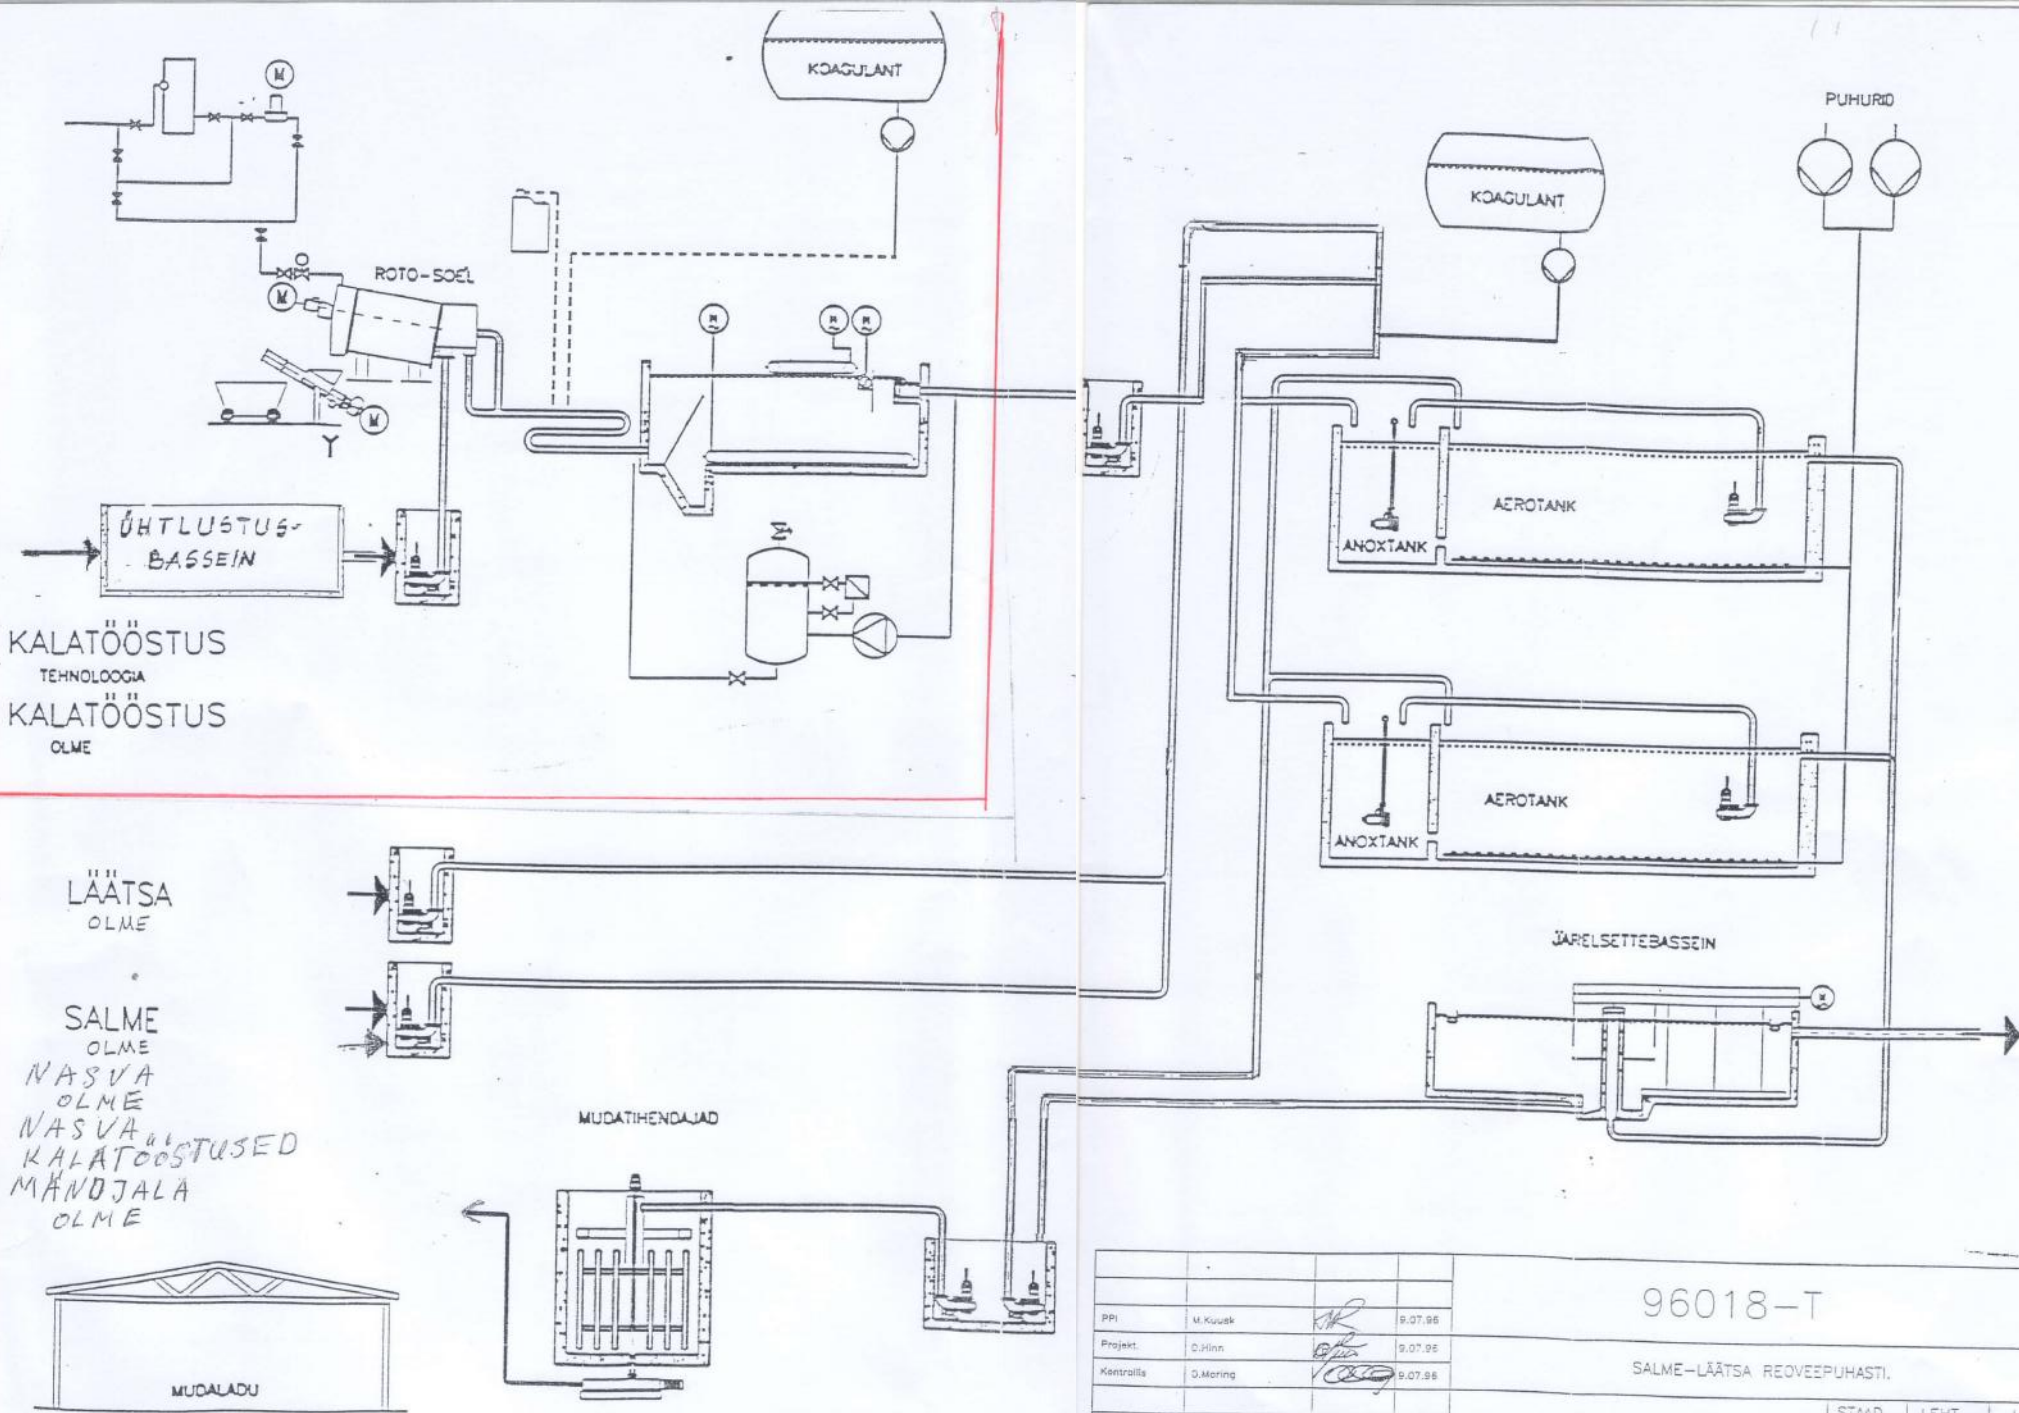

KALATÖÖSTUS  
TEHNOLOOGIA  
KALATÖÖSTUS  
OLME


LÄÄTSA  
OLME

SALME  
OLME  
NASVA  
OLME  
NASVA  
KALATÖÖSTUSED  
MÄNDJALA  
OLME

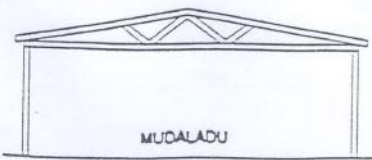

MUDALADU

MUDATIHENDAJAD

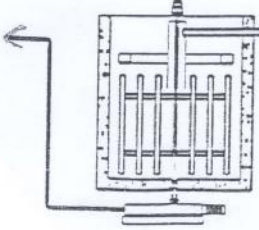

Pri	M. Kuusk	9.07.96
Projekt	D. Hinn	9.07.96
Kontrollis	D. Mering	9.07.96

96018-T

SALME-LÄÄTSA REOVEEPUHASTI.


STAAD.	LEHT	LEHTI
P	1	

Reoveepuhastuse tehnoloogiline skeem

PIC Eesti  
AS



# Läätsa küla

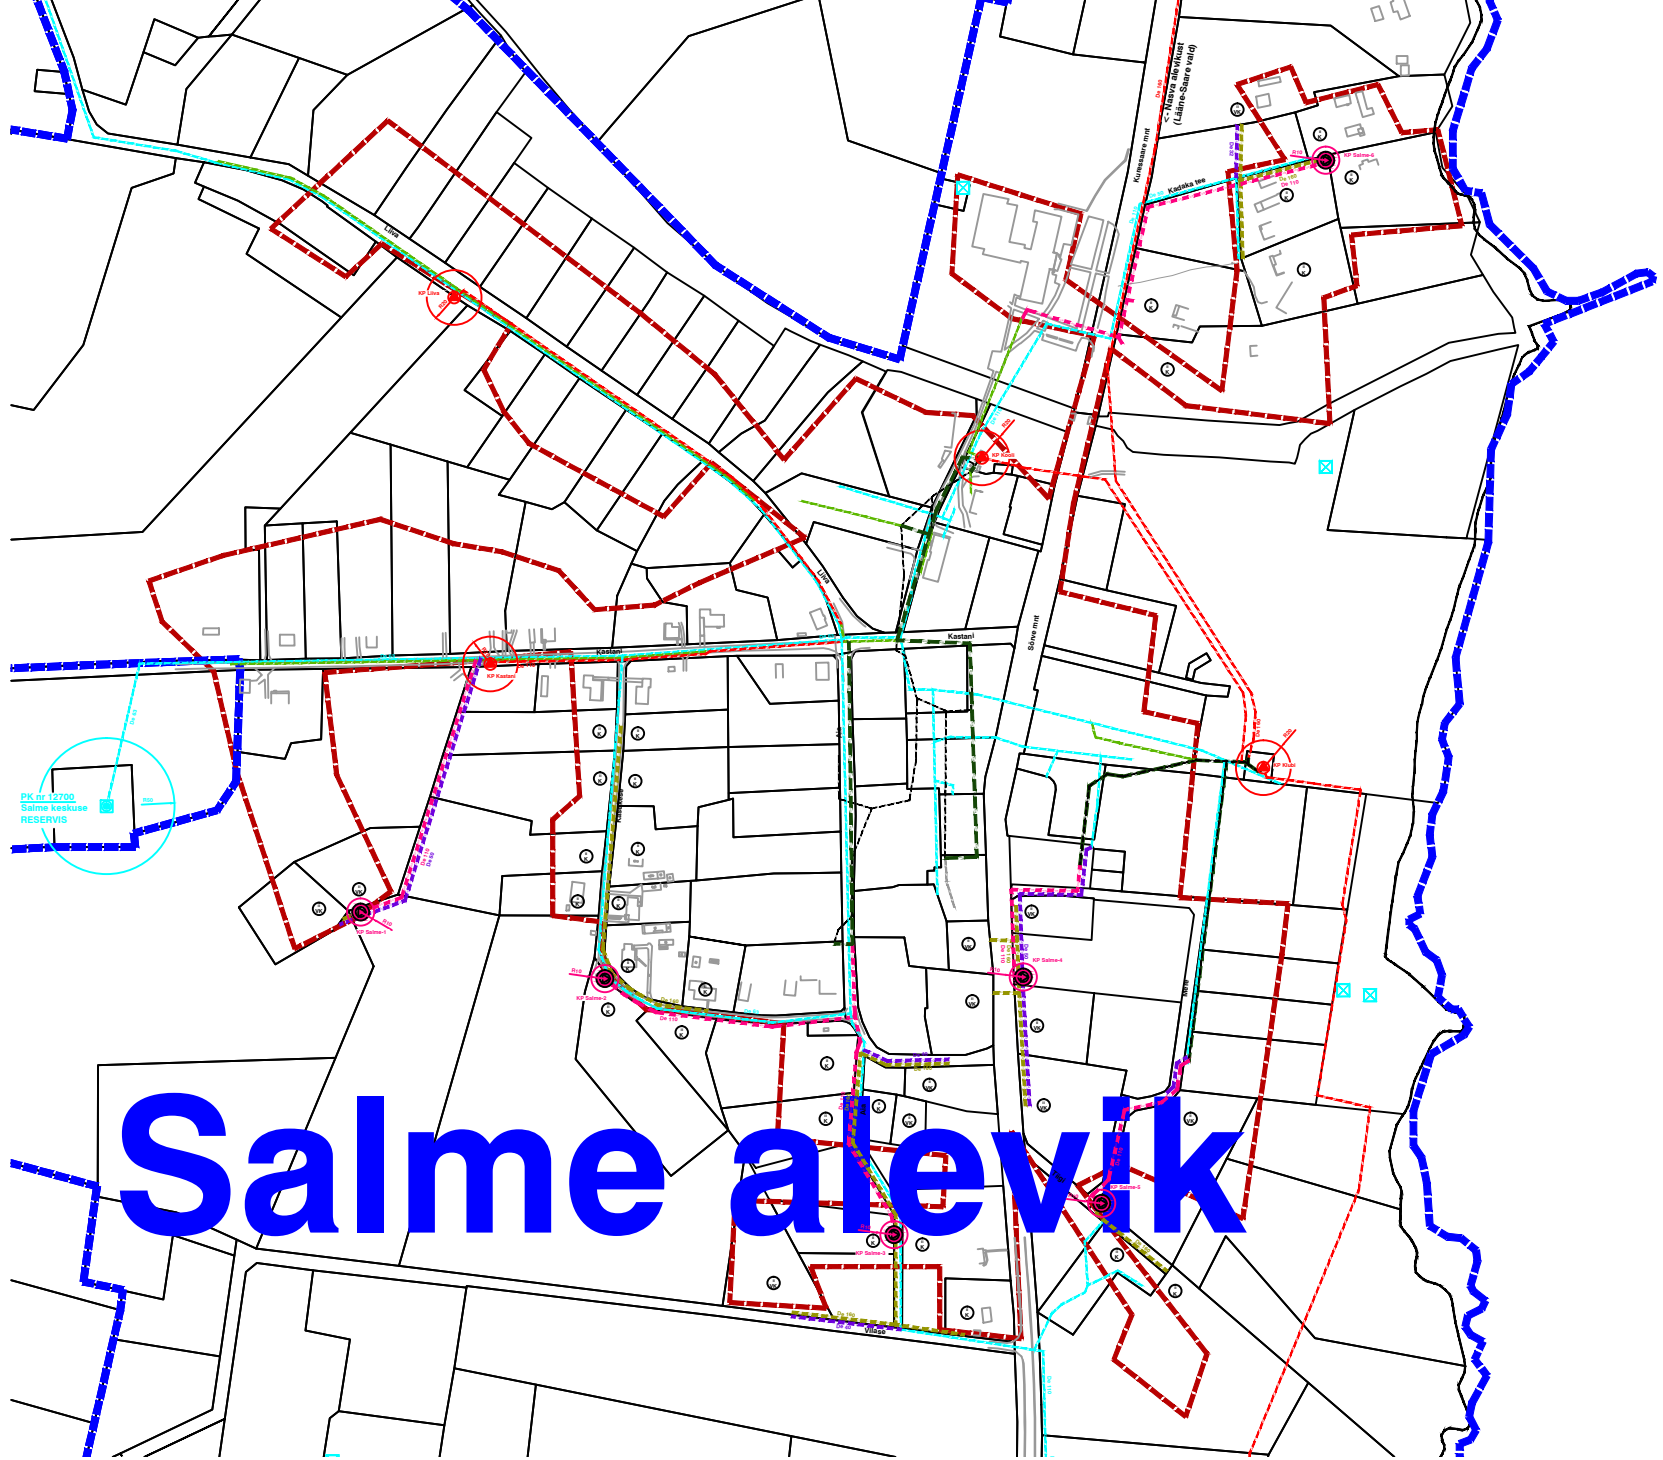

# Salmeküla alevik